


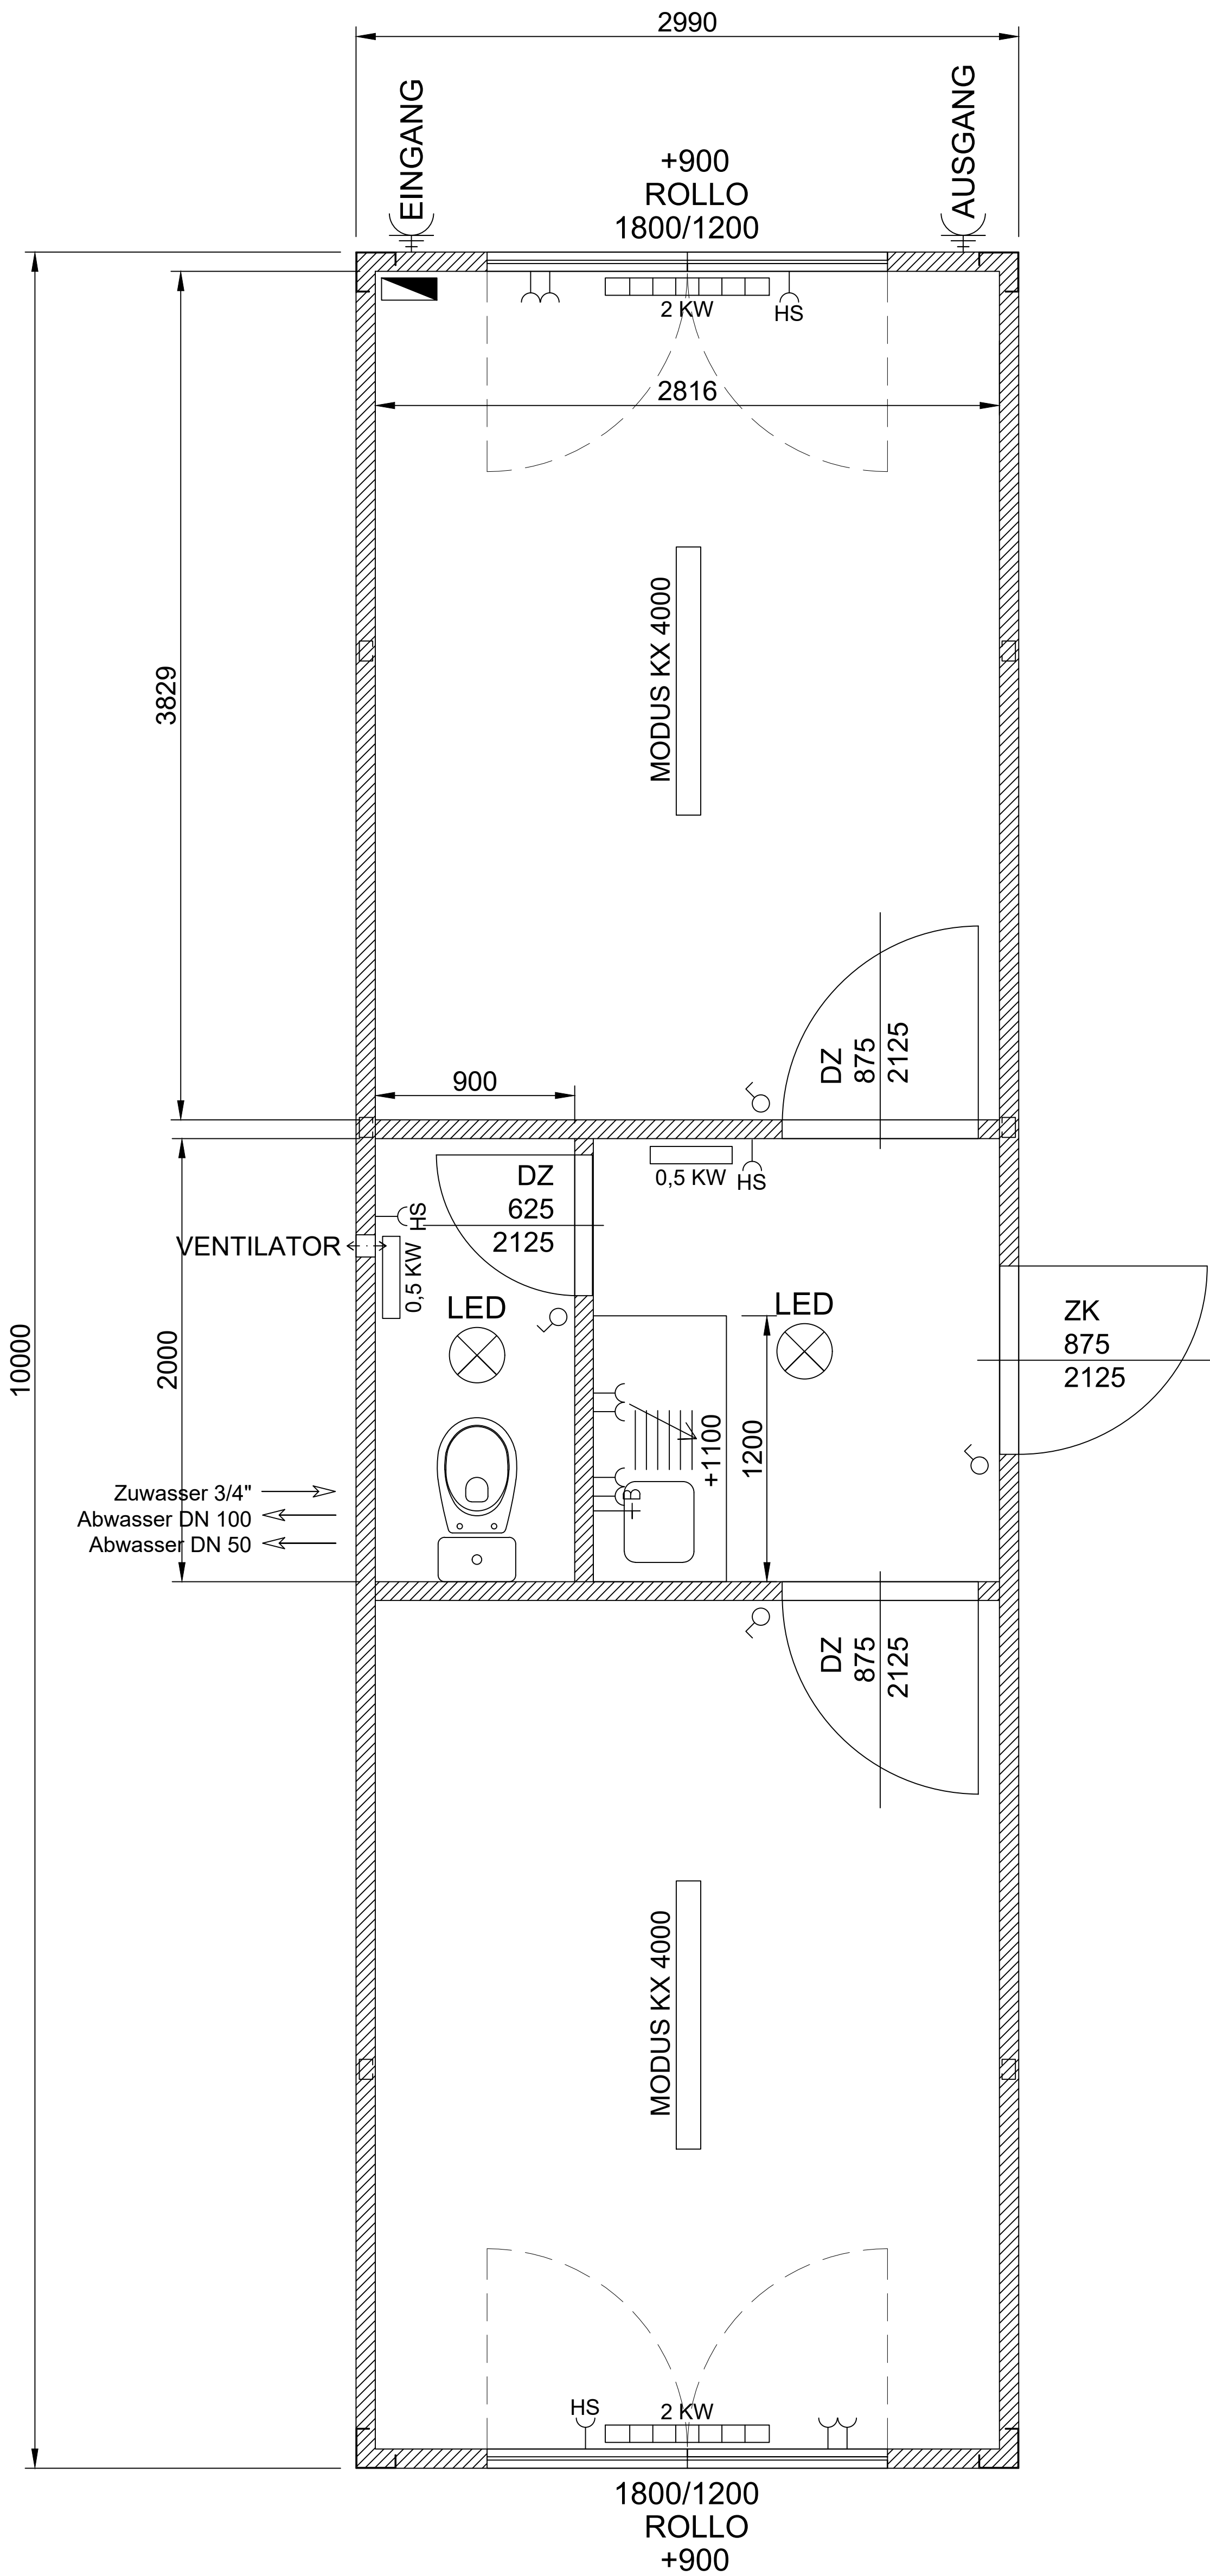

B 80 - W 60 - D 80

ČÍSLO VÝKRESU TEKENINGNUMMER ZEICHNUNGSNUMMER	AK26 0388
DATUM DATUM DATUM	4.5.2026
ZÁKAZNÍK KLANT KUNDE	LIBER UNITS
VYPRACOVAL TEKENAAR ZEICHNER	ALENA VALLOVÁ